



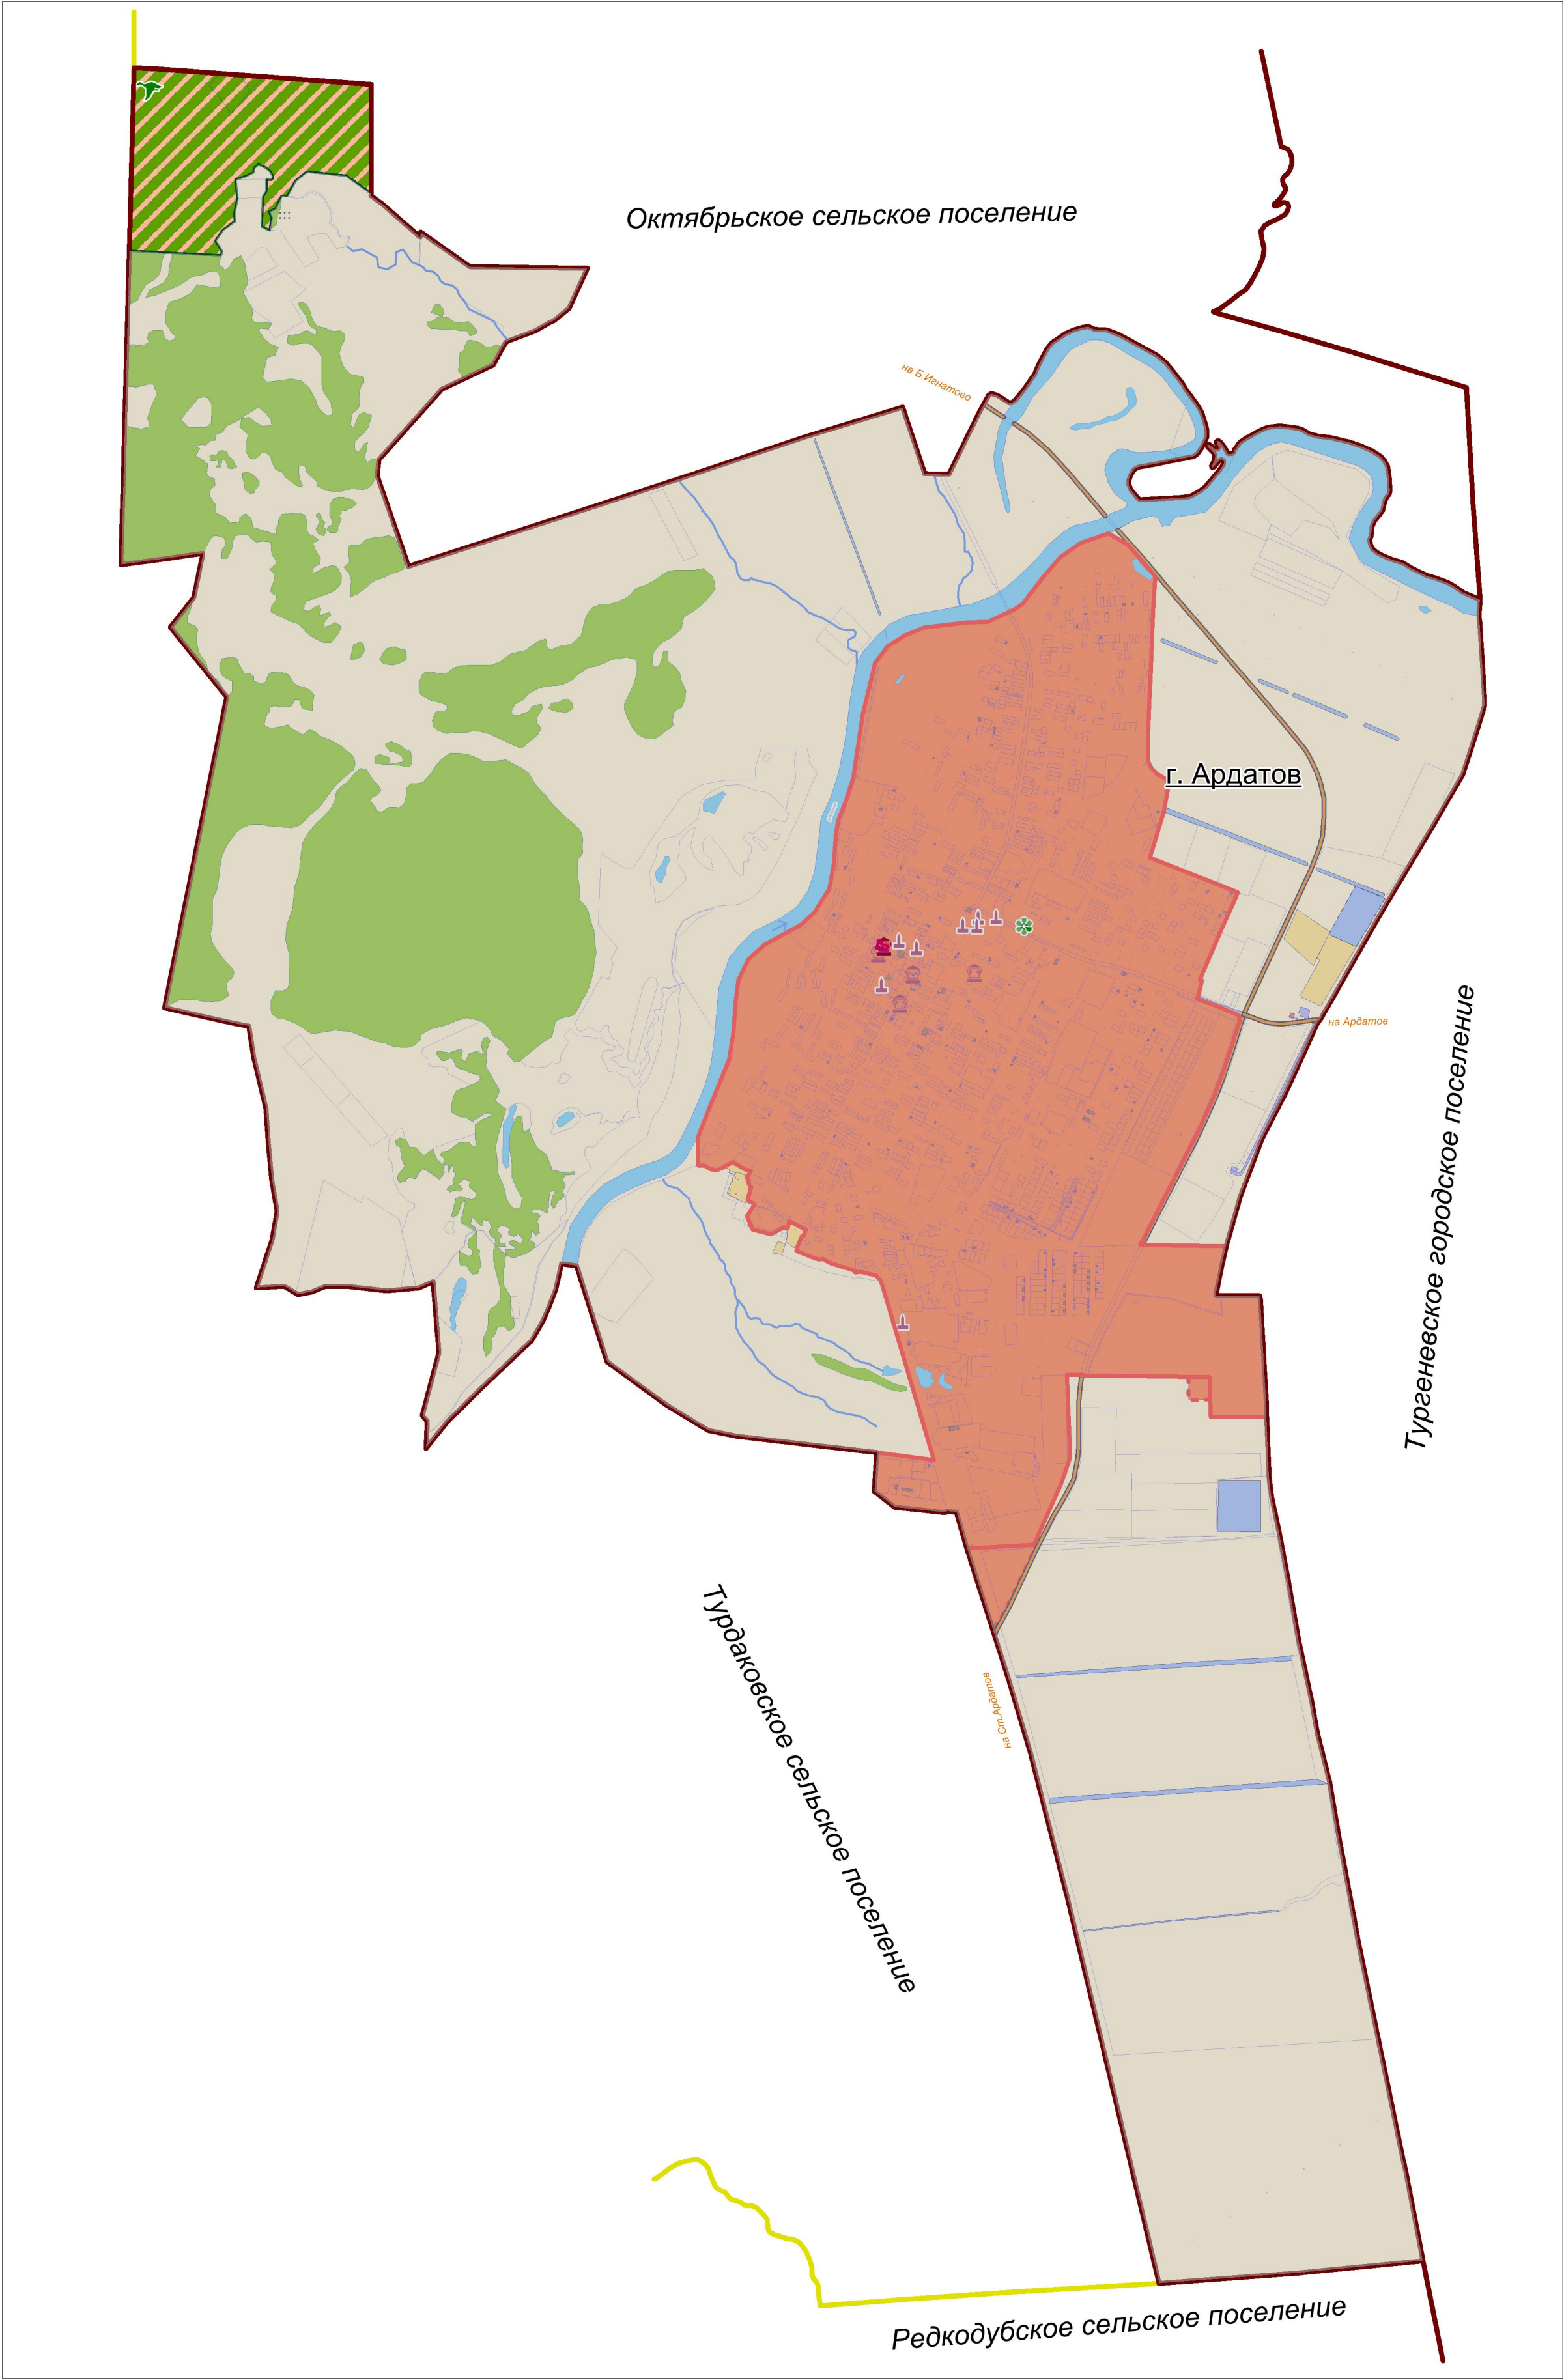

ГЕНЕРАЛЬНЫЙ ПЛАН
Городского поселения Ардатов
Ардатовского муниципального района Республики Мордовия
**Карта границ территорий объектов культурного наследия
и особо охраняемых природных территорий**

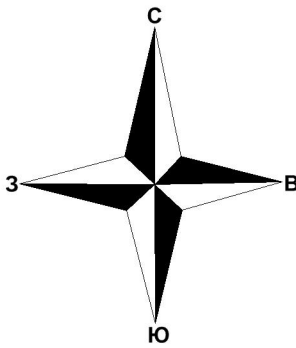

Общество с ограниченной ответственностью
ГРАДОСТРОИТЕЛЬСТВО
www.GrdProekt.ru



- УСЛОВНЫЕ ОБОЗНАЧЕНИЯ**
- Сущ. План.
- ГРАНИЦЫ**
- Городских поселений
 - Сельских поселений
 - Населенного пункта
 - Земельных участков, сведения о которых содержатся в ЕГРН
- ОСОБО ОХРАНЯЕМЫЕ ТЕРРИТОРИИ**
- Земли особо охраняемых природных территорий**
- Государственный природный заказник
 - Памятник природы
- Земли историко-культурного назначения**
- Территории объектов культурного наследия
 - Объекты культурного наследия (ОКН)
 - Памятник
- ФУНКЦИОНАЛЬНЫЕ ЗОНЫ**
- Зона градостроительного использования
 - Общественно-деловая зона
 - Зона сельскохозяйственного использования
 - Зона инженерной и транспортной инфраструктуры
 - Зона специального назначения
- КАТЕГОРИИ ЗЕМЕЛЬ**
- Земли сельскохозяйственного назначения
 - Земли лесного фонда
 - Земли особо охраняемых территорий и объектов
- ГИДРОГРАФИЯ**
- Водоем (озеро, пруд, водохранилище)
 - водоток (река, ручей, канал)
- МЕСТОРОЖДЕНИЯ ПОЛЕЗНЫХ ИСКОПАЕМЫХ**
- Полезные ископаемые (кроме топливно-энергетических)
- Гравий, песок

 <div>Общество с ограниченной ответственностью ГРАДОСТРОИТЕЛЬСТВО www.GrdProekt.ru</div>		
Генеральный директор		Шунчев Р. Г.
Главный инженер проекта		Сивов В. Г.
Главный архитектор проекта		Ямаев А. В.
Инженер-проектировщик		Старостина И. Е.
Генеральный план городского поселения Ардатов Ардатовского района Республики Мордовия		Листов 10 г. Саранск
Карта границ территорий объектов культурного наследия и особо охраняемых природных территорий		Масштаб 1 : 25 000 Дата 2017 г.