



# ГЕНЕРАЛЬНЫЙ ПЛАН

Городского поселения Ардатов  
Ардатовского муниципального района Республики Мордовия



Карта инженерной инфраструктуры



Общество с ограниченной ответственностью

ГРАДОСТРОИТЕЛЬСТВО

www.GrdProekt.ru

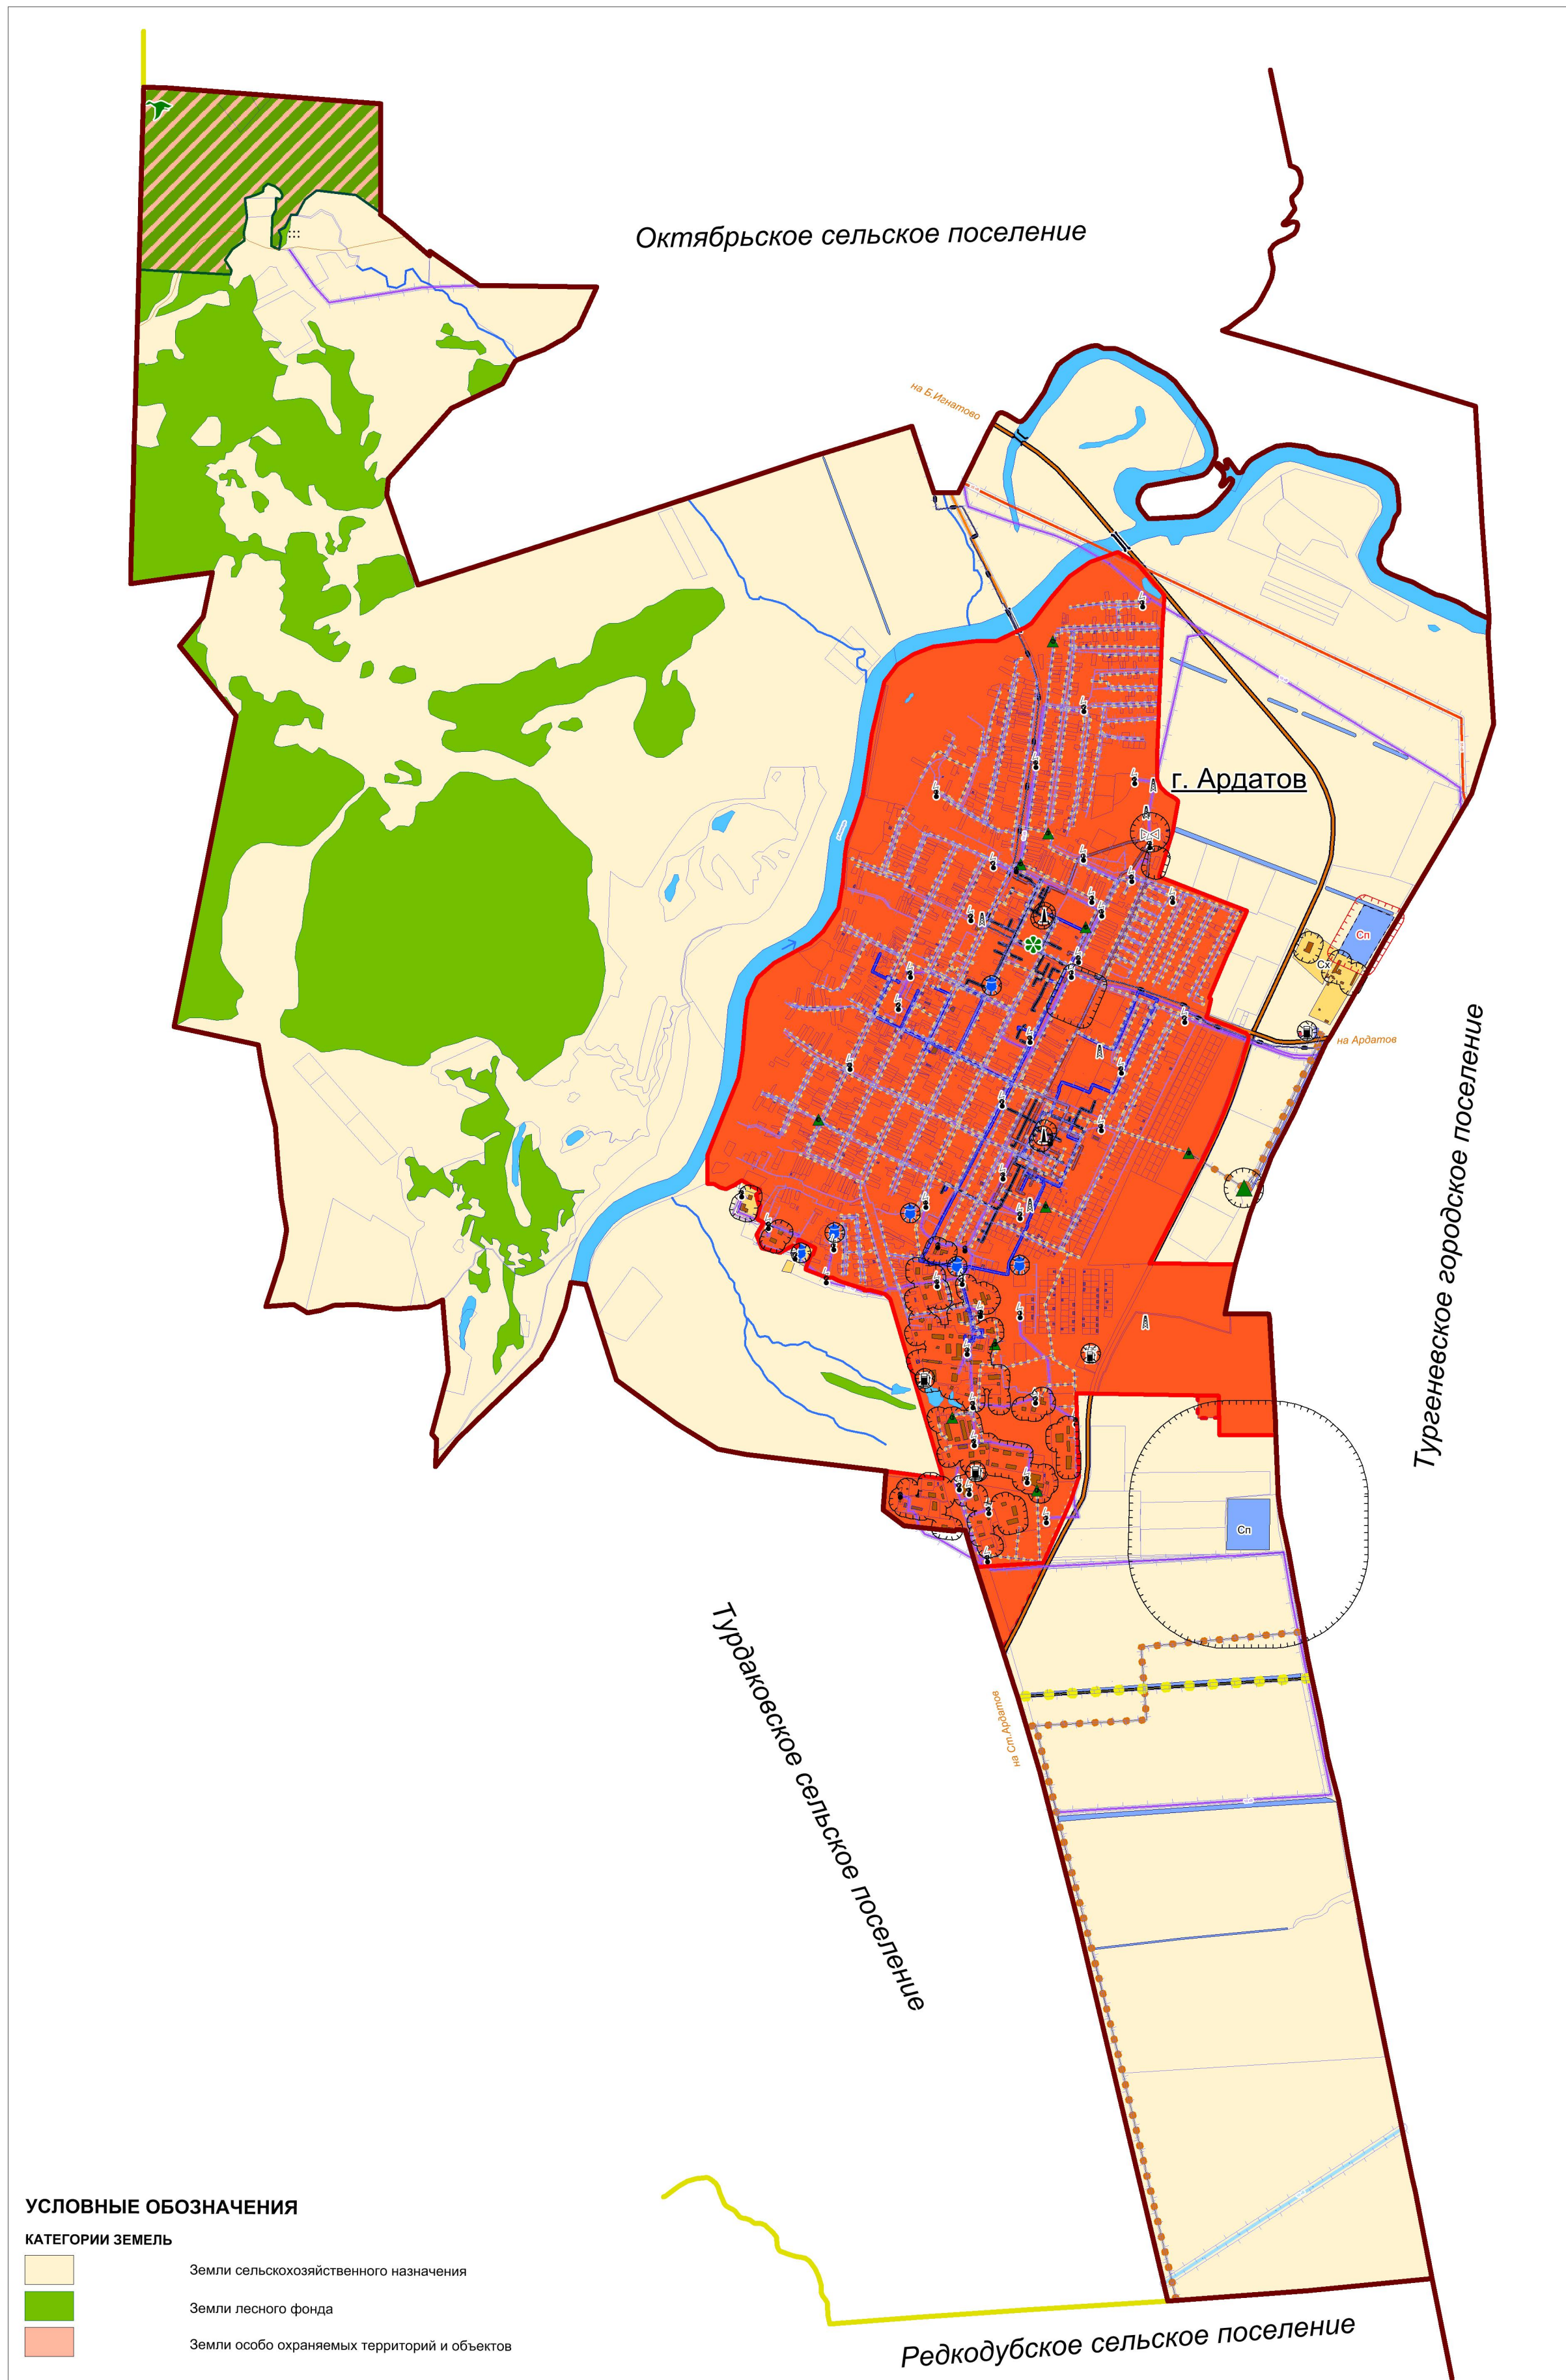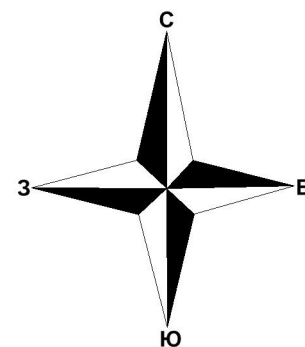

## УСЛОВНЫЕ ОБОЗНАЧЕНИЯ

### КАТЕГОРИИ ЗЕМЕЛЬ

- Земли сельскохозяйственного назначения
- Земли лесного фонда
- Земли особо охраняемых территорий и объектов

## УСЛОВНЫЕ ОБОЗНАЧЕНИЯ

- Сущ. План.
- ГРАНИЦЫ**
- Городских поселений
  - Сельских поселений
  - Населенного пункта
  - Земельных участков, сведения о которых содержатся в ЕГРН

## ФУНКЦИОНАЛЬНЫЕ ЗОНЫ

- Зона градостроительного использования
- Общественно-деловая зона
- Зона сельскохозяйственного использования
- Зона инженерной и транспортной инфраструктуры
- Зона специального назначения

## ГИДРОГРАФИЯ

- Водоем (озеро, пруд, водохранилище)
- водоток (река, ручей, канал)
- Здание, строение, сооружение

## ОБЪЕКТЫ ИНЖЕНЕРНОЙ ИНФРАСТРУКТУРЫ

- Магистральный газопровод
- Газопровод распределительный (высокого давления)
- Газопровод распределительный (низкого давления)
- ЛЭП 110 кВ
- ЛЭП 35 кВ
- ЛЭП 10 кВ
- ЛЭП 0,4 кВ
- Линейно-кабельное сооружение электросвязи
- Водопровод
- Теплопровод распределительный
- Канализация
- Очистные сооружения
- Газораспределительная станция (ГРС)
- Газорегуляторный пункт (ГРП)
- Трансформаторная подстанция
- Водонапорная башня
- Котельная
- Антенно-мачтовые сооружения
- Автозаправочная станция
- Автогазозаправочная станция

## ЗОНЫ С ОСОБЫМИ УСЛОВИЯМИ ИСПОЛЬЗОВАНИЯ ТЕРРИТОРИИ

### Санитарно-защитные зоны

- Санитарно-защитные зоны, рекомендуемые СанПиН 2.2.1/2.1.1.1200-03 (с изм. от 25 апреля 2014 г.)

### Охранные зоны

- ЛЭП 0,4 кВ
- ЛЭП 10 кВ
- ЛЭП 35 кВ
- ЛЭП 110 кВ
- Газопровода
- Водопровода
- Канализации
- Теплотрассы

## ОСОБО ОХРАНЯЕМЫЕ ТЕРРИТОРИИ

### Земли особо охраняемых природных территорий

- Государственный природный заказник
- Памятник природы

## МЕСТОРОЖДЕНИЯ ПОЛЕЗНЫХ ИСКОПАЕМЫХ

- Полезные ископаемые (кроме топливно-энергетических)
- Гравий, песок



Общество с ограниченной ответственностью

ГРАДОСТРОИТЕЛЬСТВО

www.GrdProekt.ru

Генеральный директор		Шунчев Р. Г.
Главный инженер проекта		Сивов В. Г.
Главный архитектор проекта		Ямафонов А. В.
Инженер-проектировщик		Старостина И. А.
Генеральный план городского поселения Ардатов Ардатовского района Республики Мордовия		Листов 5 г. Саранск
Карта инженерной инфраструктуры		Масштаб 1 : 25 000 Дата 2017 г.